

# 2階 料理・創作スタジオ Cooking Creative Studio

1:100



料理スタジオ

創作スタジオ

料理スタジオ(定員20名・75㎡)

ホワイトボード 移×1(1200×900)  
コンセント×14(床にもあり)  
(容量 20A 9廻路)

テーブル(大) = 1  
テーブル(小) = 1  
椅子 = 20

創作スタジオ(定員36名・101㎡)

ホワイトボード 移×1(1700×850)  
コンセント×15(容量 20A 4廻路)


机 = 6(1800×900×750)  
受付用机 = 1  
椅子 = 36  
受付用椅子 = 5

6640

3400

10310

3030

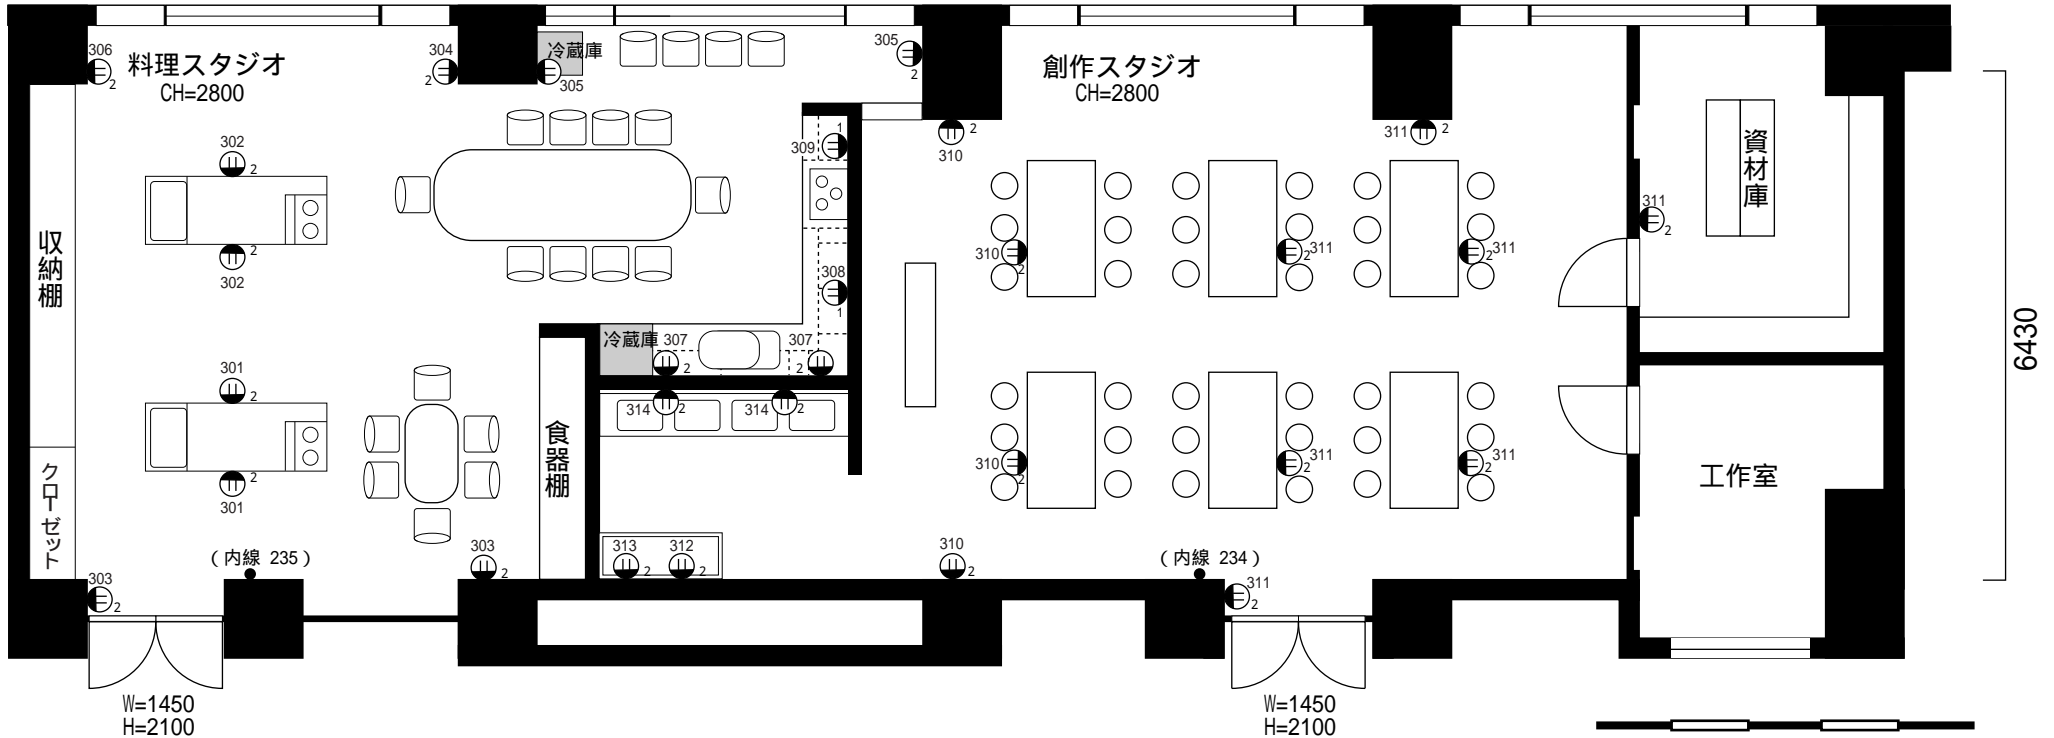

6430

0 1000 2000 3000 4000 5000 mm